


Piano primo

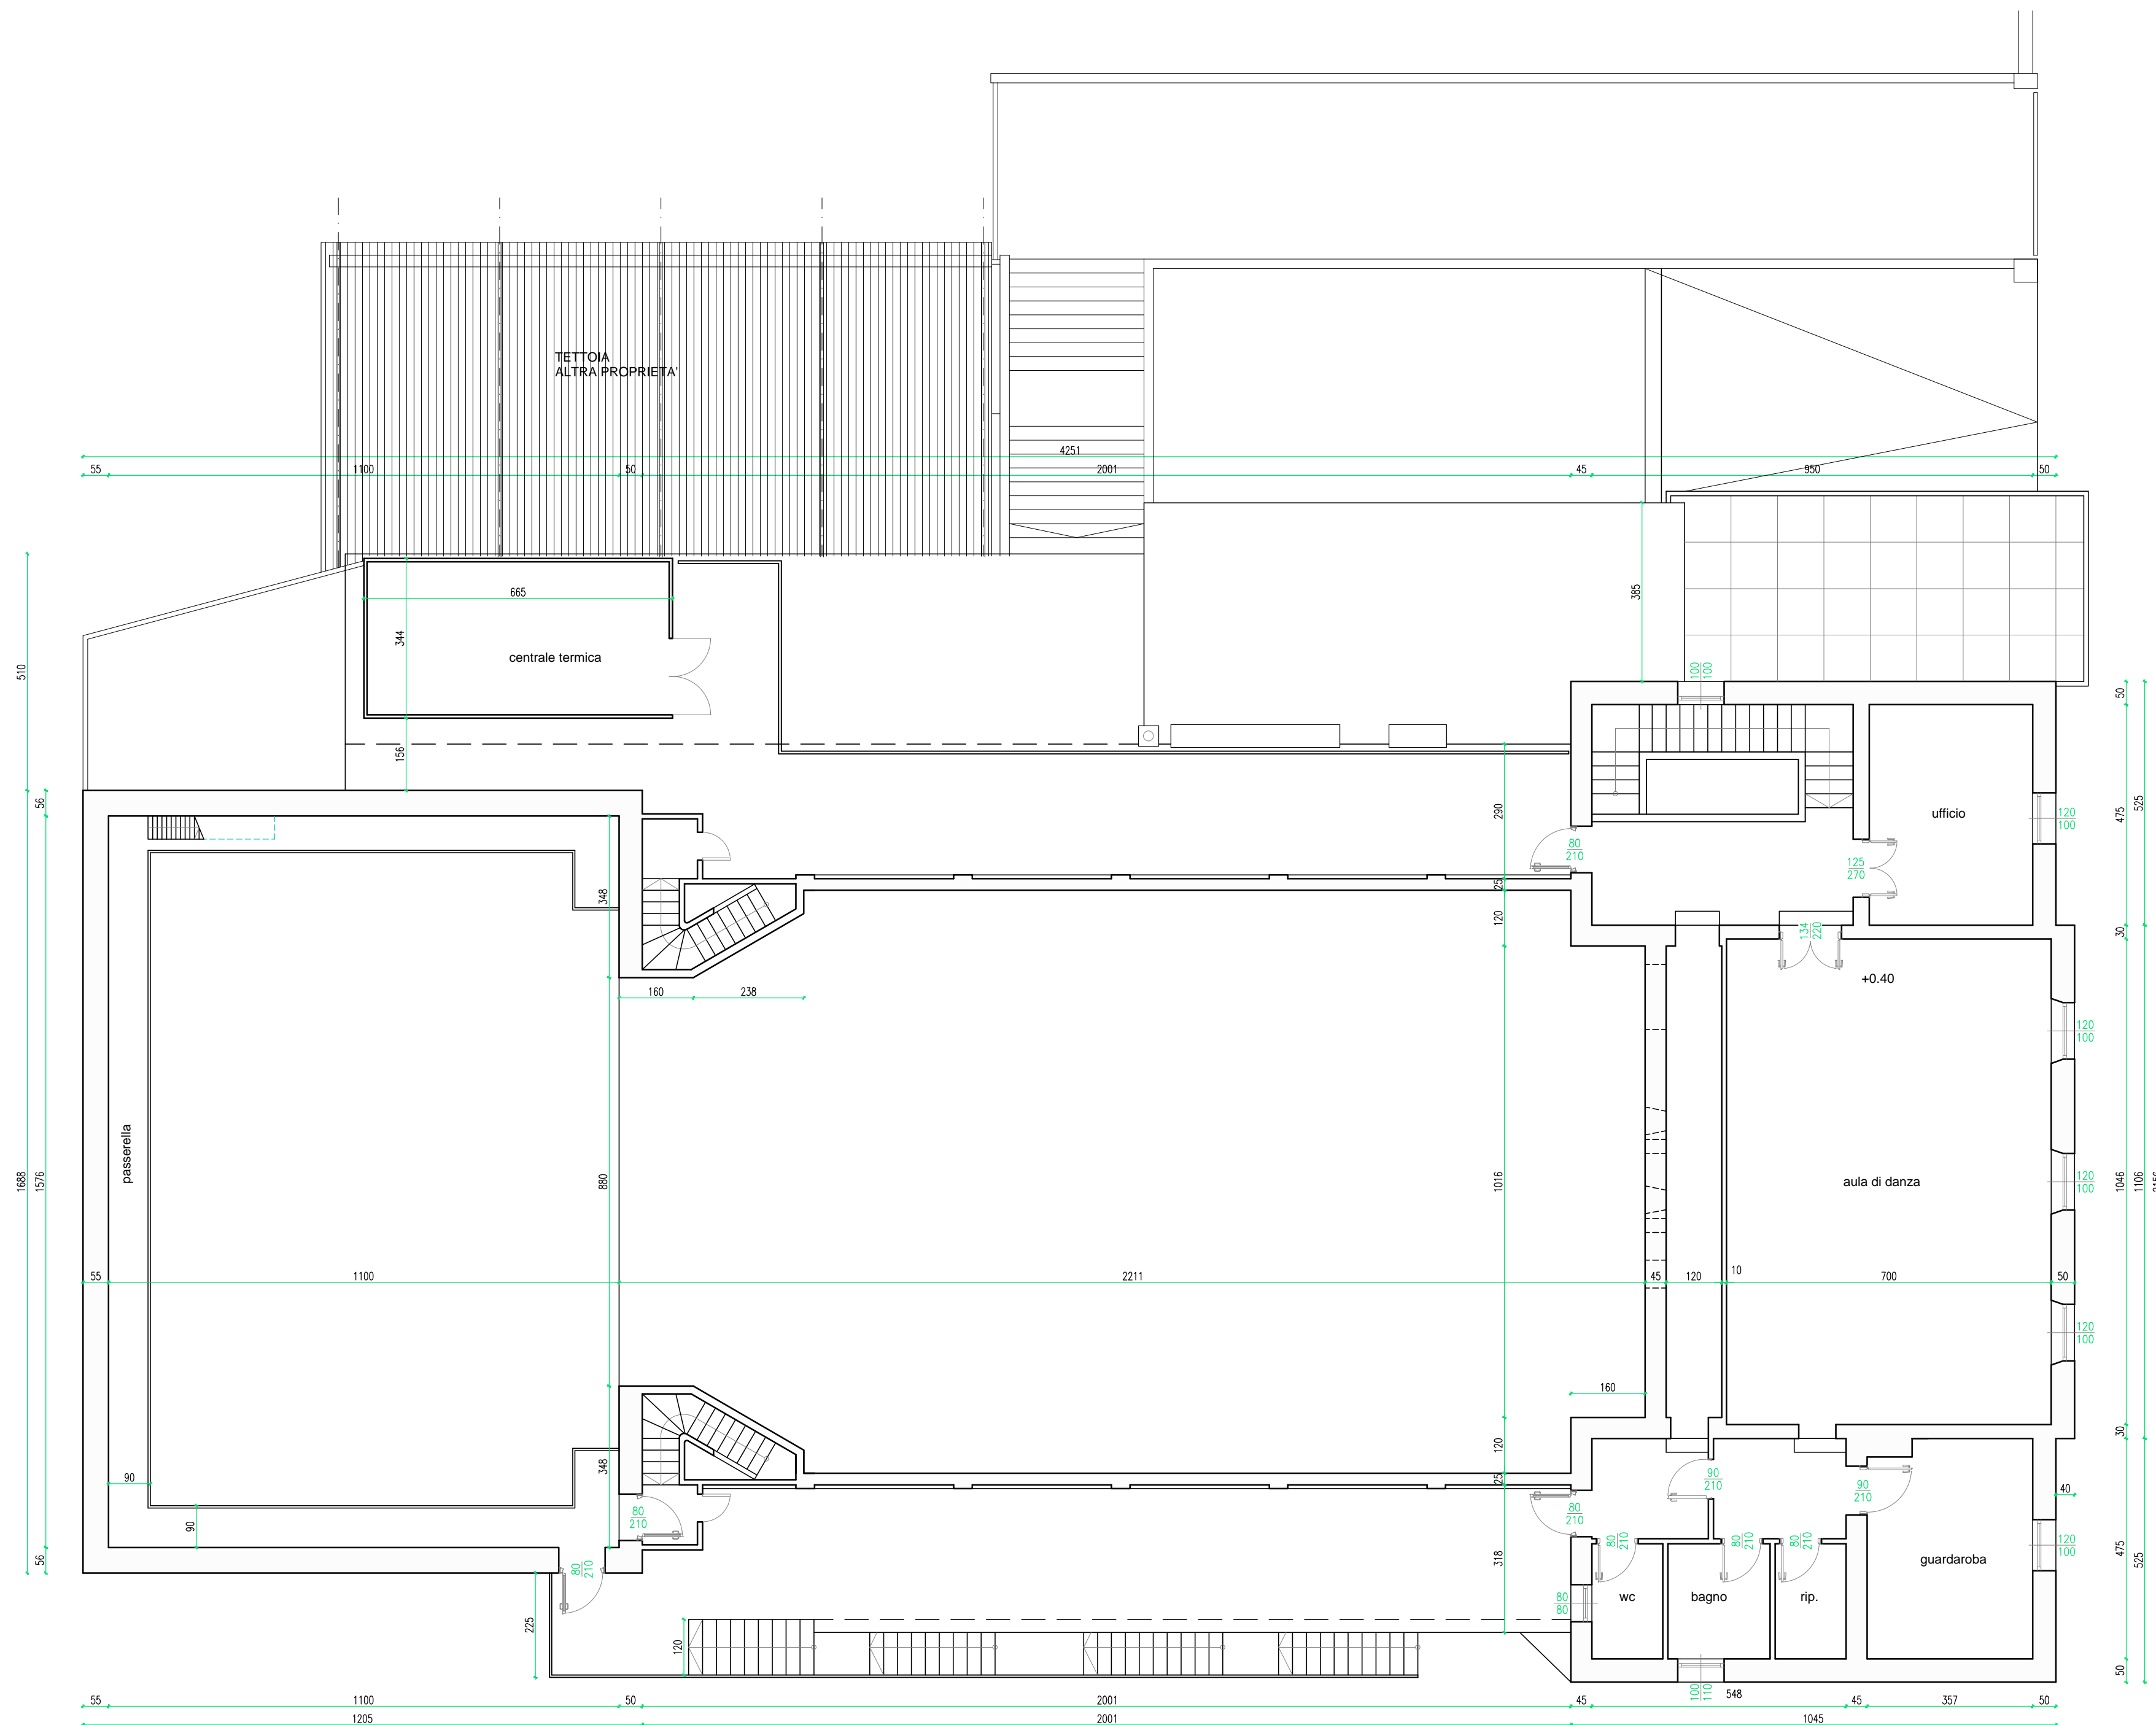

Piano secondo


COMUNE DI SAN DANIELE DEL FRIULI
 VIA DEL COLLE, 8
 SAN DANIELE DEL FRIULI (UD)

PROGETTO
**RISTRUTTURAZIONE ED ADEGUAMENTO
 DEL TEATRO TEOBALDO CICONI**

PROGETTISTA
UGO PERUT ARCHITETTO
 VIA DELLA MOTTA, 13 (PN)
 TEL. 0434 29528 FAX 0434 313344
 E-MAIL: posta@studioperut.it

VERIFICATA
 ING. GIUSEPPE CARNIELLO - PORDENONE

REVISIONE DEL PROGETTO PRELIMINARE

RILIEVO

OGGETTO
**PIANTA PIANO PRIMO
 PIANA PIANO SECONDO**

COMUNE	VIA - LOC.	PROVINCIA
SAN DANIELE DEL FRIULI	VIA CESARE BATTISTI	UDINE
CATASTO	FOGLIO	PART.
N.C.E.U.	+	SUB

TAVOLA	SCALA	COD. DISEGNO	D
R3	1:100

DATA
 OTTOBRE 2010

REV.	DATA	NOTE	BIS.	CONTR.

A TUTTO IL COSTO IL DISEGNOVA LA PROFFETA DI QUESTI SECONDI
 CON SPRETI DI SPERANZA E RENDENDO CONSAPEVOLE A TANTO DI
 POTRE CAMMINARE INQUA INTESA ALL'INDICAZIONE